



1階 平面図

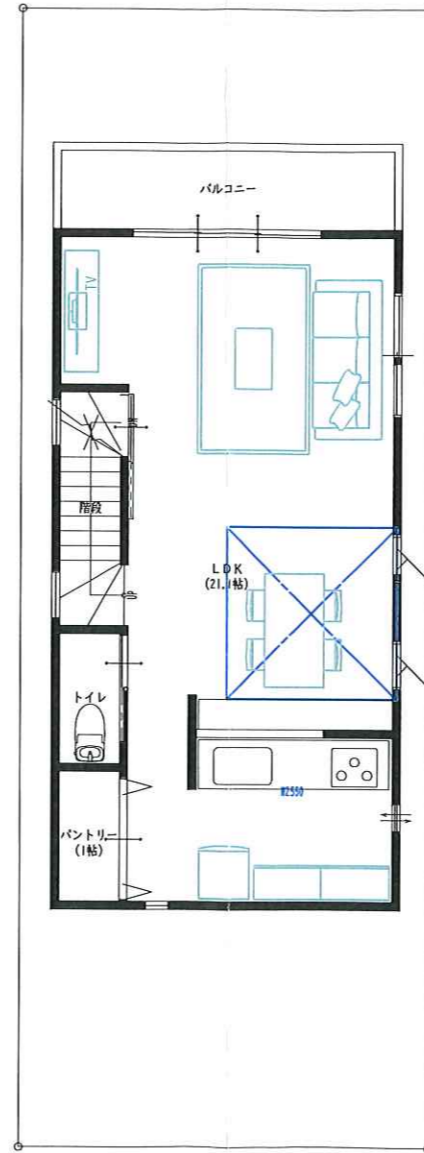

2階 平面図

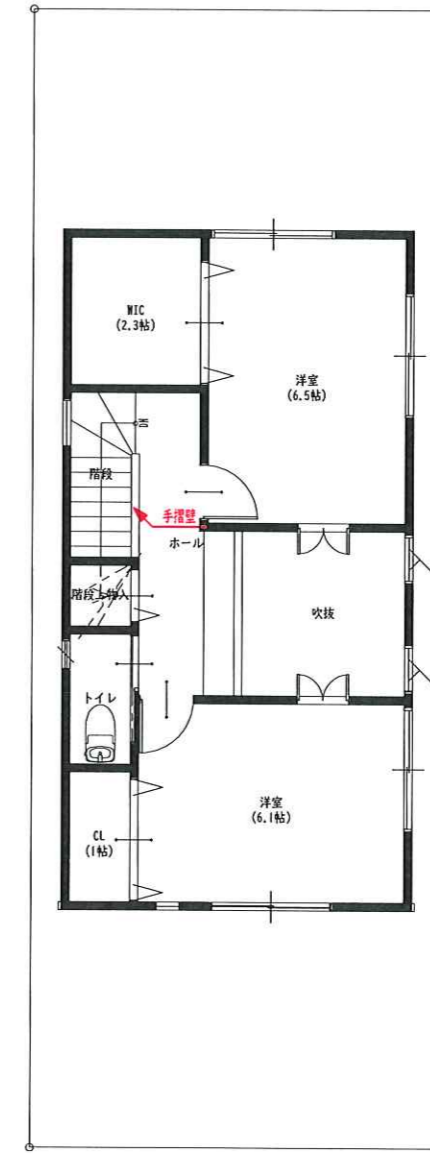

3階 平面図

【備考】  
 プラン図につき実際と異なる事があります。  
 図面承認後の変更は別途費用がかかる場合があります。

★画像・図は全てイメージです。

茨木市中総持寺町4-34 リフォーム ③

お客様承認（日付・名前・印鑑）

年 月 日

ご署名

ご捺印

縮尺

1/100

作成日

2022/06/27

